


ENTITE GRIS-NEZ

- AUDINGHEN -

Coupe sanitaire, reboisement
 et réhabilitation du sentier
 du bois d'Haringzelles

MISE A DISPOSITION DU PUBLIC

1 - PLAN DE SITUATION

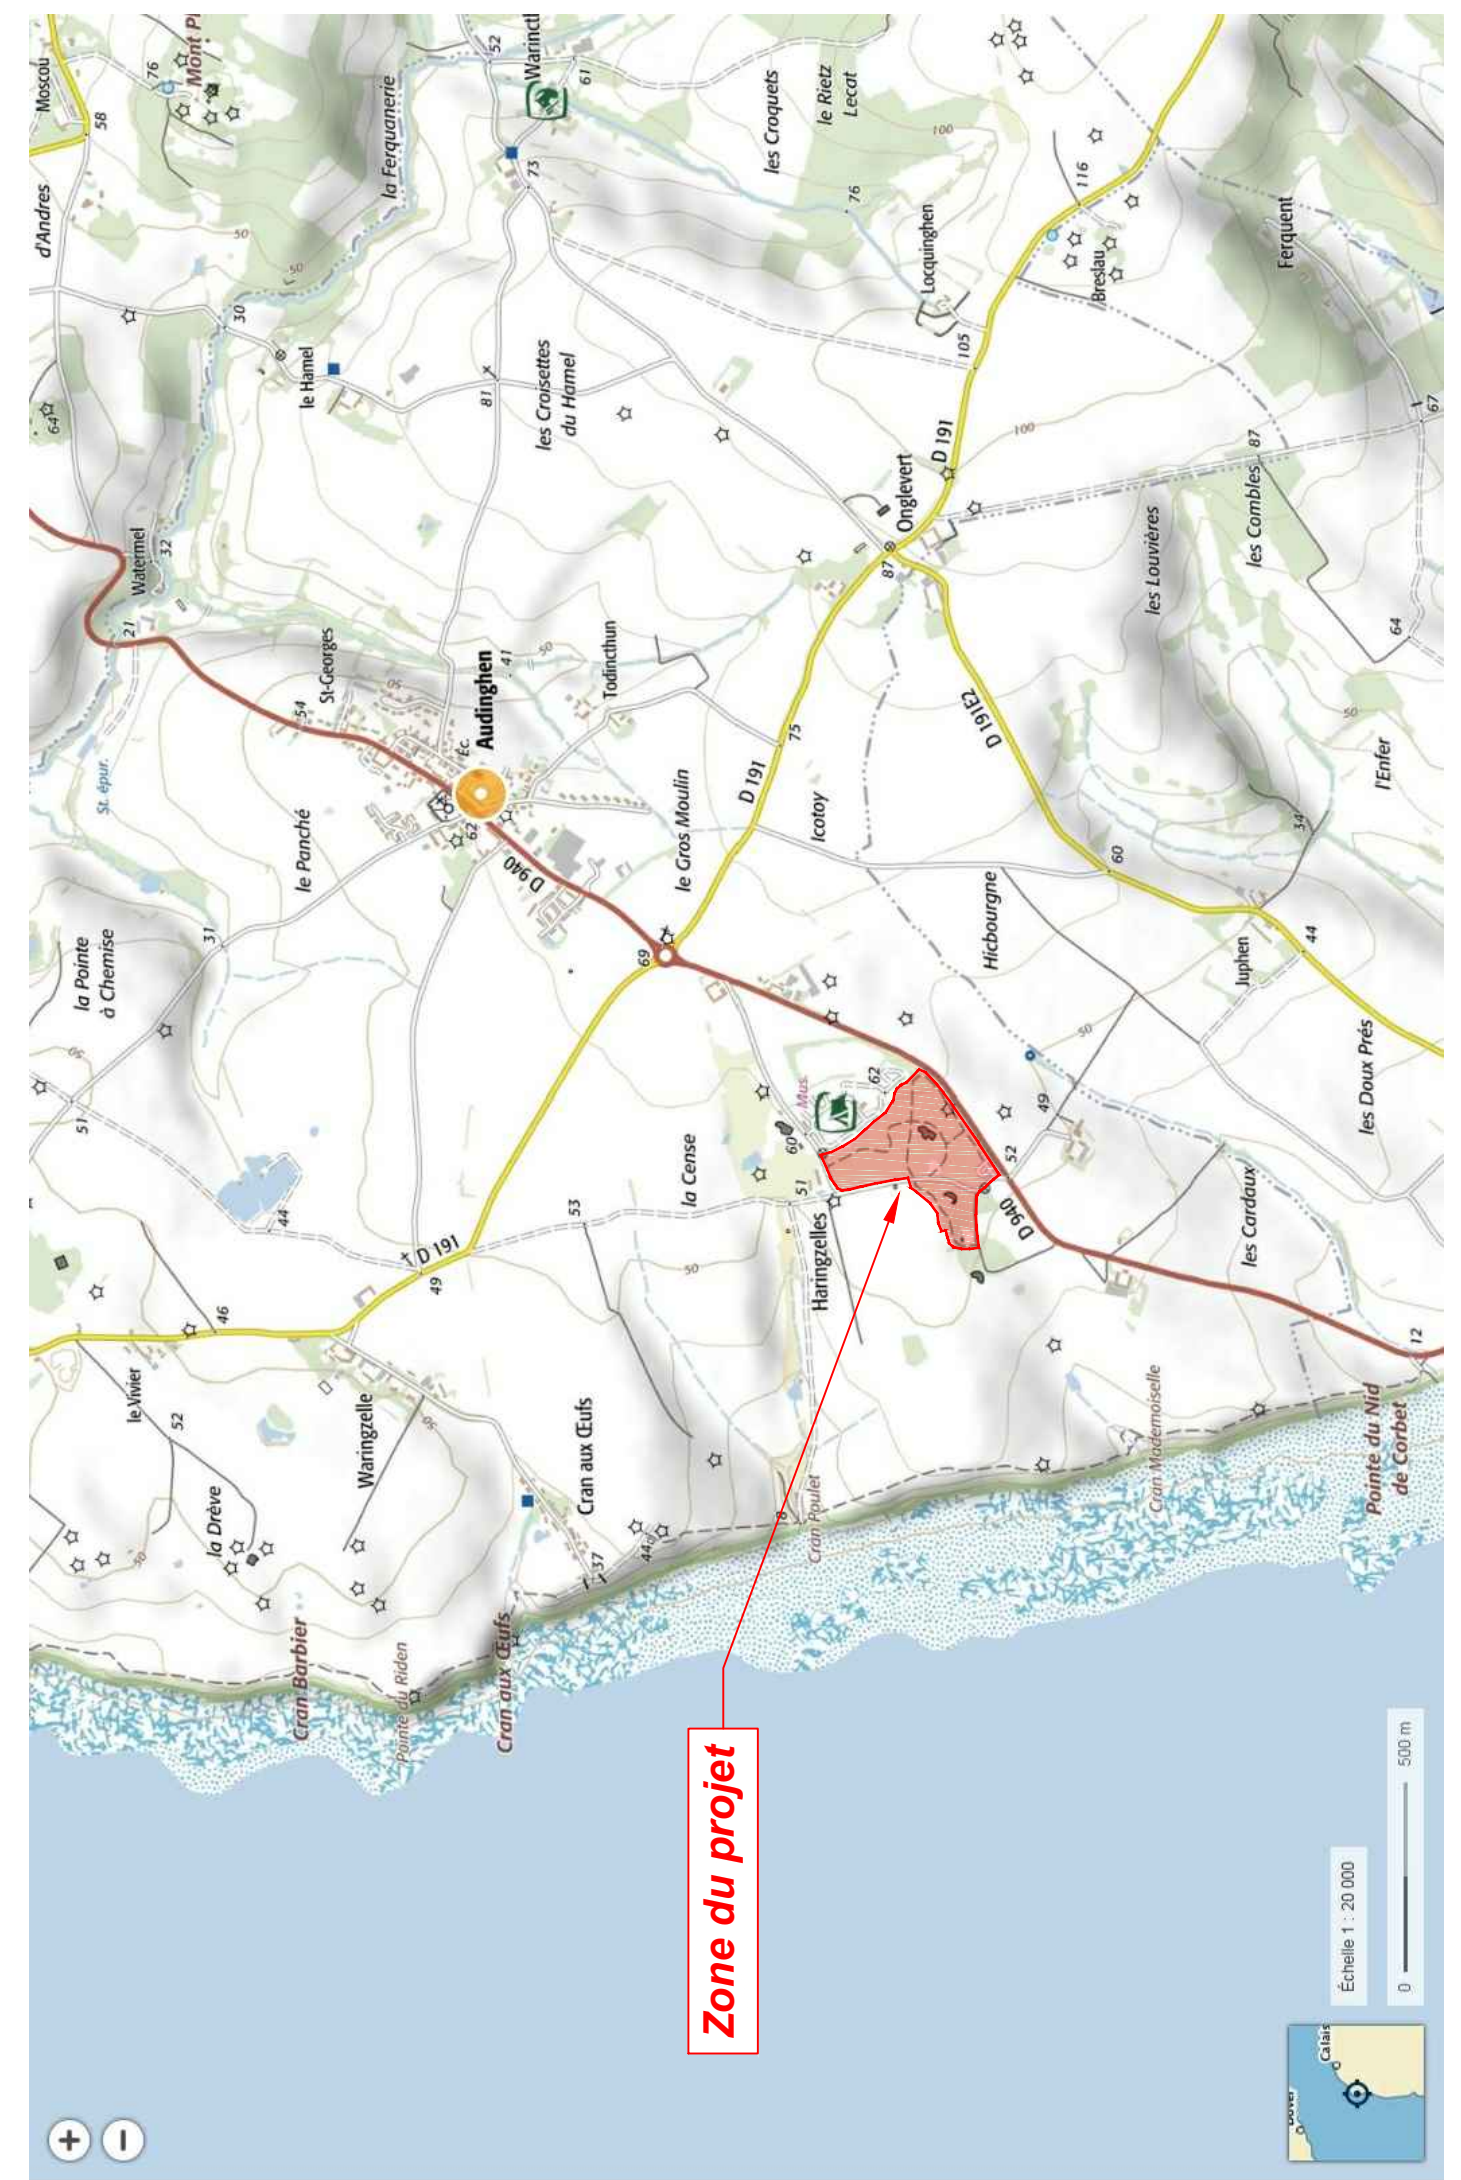

Zone du projet